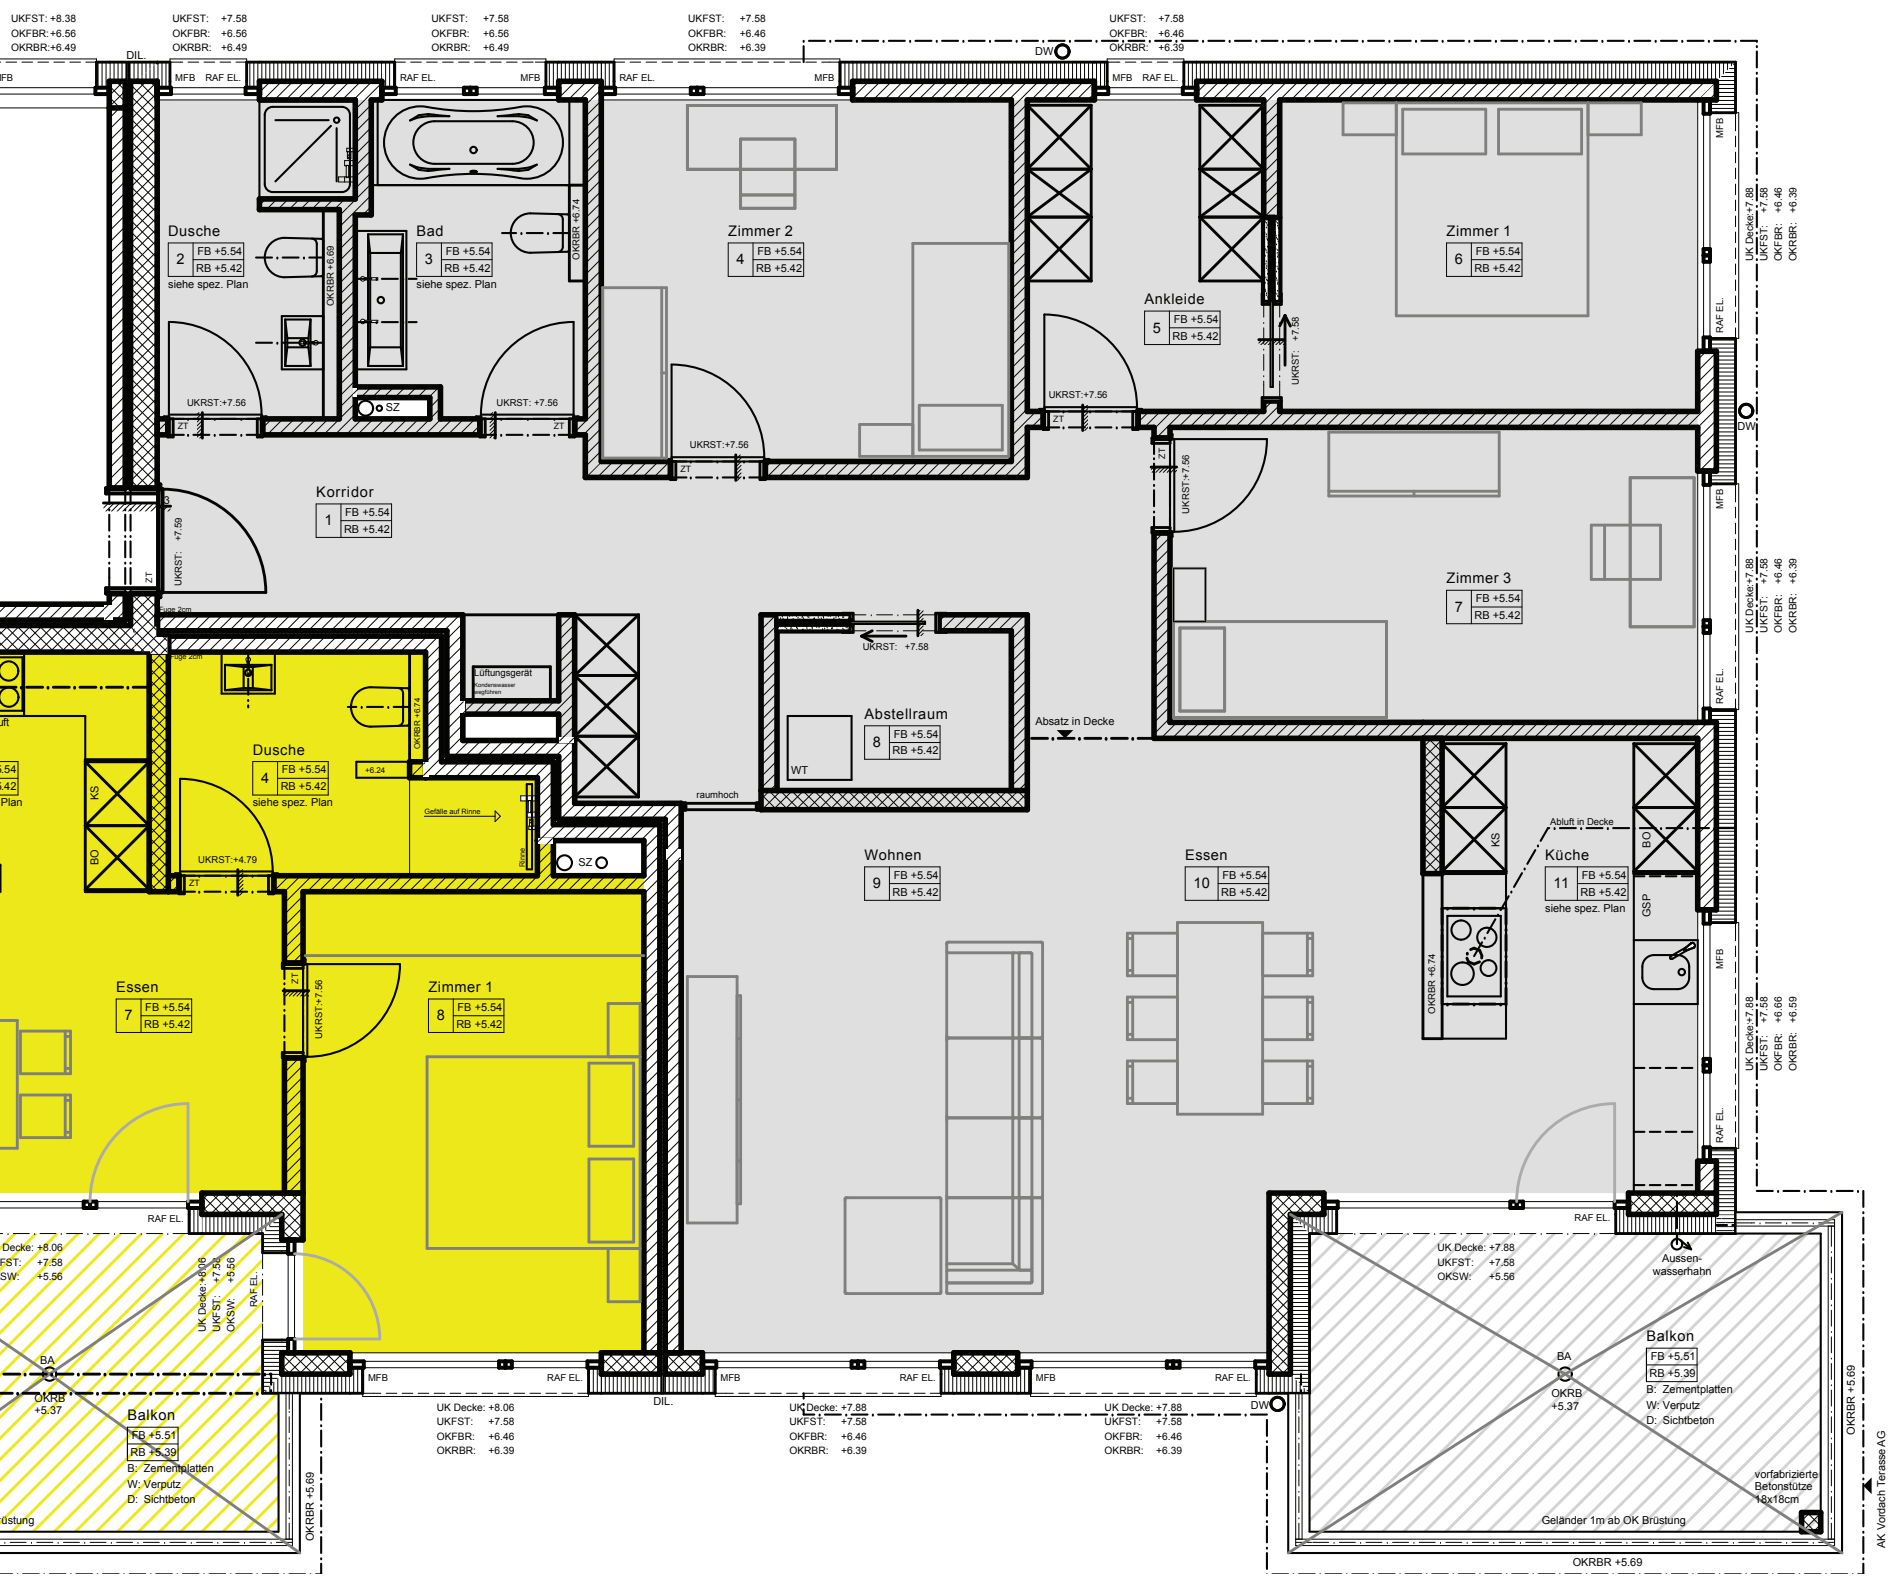
UKFST: +8.38
OKFBR: +6.56
OKRBR: +6.49
UKFST: +7.58
OKFBR: +6.56
OKRBR: +6.49
UKFST: +7.58
OKFBR: +6.56
OKRBR: +6.49
UKFST: +7.58
OKFBR: +6.46
OKRBR: +6.39
UKFST: +7.58
OKFBR: +6.46
OKRBR: +6.39
DIL.
MFB
RAF EL.
DW
Dusche
2
FB +5.54
RB +5.42
siehe spez. Plan
Bad
3
FB +5.54
RB +5.42
siehe spez. Plan
Zimmer 2
4
FB +5.54
RB +5.42
Ankleide
5
FB +5.54
RB +5.42
Zimmer 1
6
FB +5.54
RB +5.42
Korridor
1
FB +5.54
RB +5.42
Zimmer 3
7
FB +5.54
RB +5.42
Lüftungsgerät
Kondensatwasser wegführen
Abstellraum
8
FB +5.54
RB +5.42
WT
Absatz in Decke
Dusche
4
FB +5.54
RB +5.42
siehe spez. Plan
Gefälle auf Rinne
raumhoch
Wohnen
9
FB +5.54
RB +5.42
Essen
10
FB +5.54
RB +5.42
Abluft in Decke
Küche
11
FB +5.54
RB +5.42
siehe spez. Plan
Essen
7
FB +5.54
RB +5.42
Zimmer 1
8
FB +5.54
RB +5.42
UK Decke: +8.06
UKFST: +7.58
OKSW: +5.56
BA
OKRB +5.37
Balkon
FB +5.51
RB +5.39
B: Zementplatten
W: Verputz
D: Sichtbeton
UK Decke: +8.06
UKFST: +7.58
OKFBR: +6.46
OKRBR: +6.39
UK Decke: +7.88
UKFST: +7.58
OKFBR: +6.46
OKRBR: +6.39
UK Decke: +7.88
UKFST: +7.58
OKFBR: +6.46
OKRBR: +6.39
UK Decke: +7.88
UKFST: +7.58
OKSW: +5.56
Aussen-wasserhahn
Balkon
FB +5.51
RB +5.39
B: Zementplatten
W: Verputz
D: Sichtbeton
vorfabrizierte Betonstütze 18x18cm
Geländer 1m ab OK Brüstung
OKRBR +5.69
AK Vordach Terasse AG